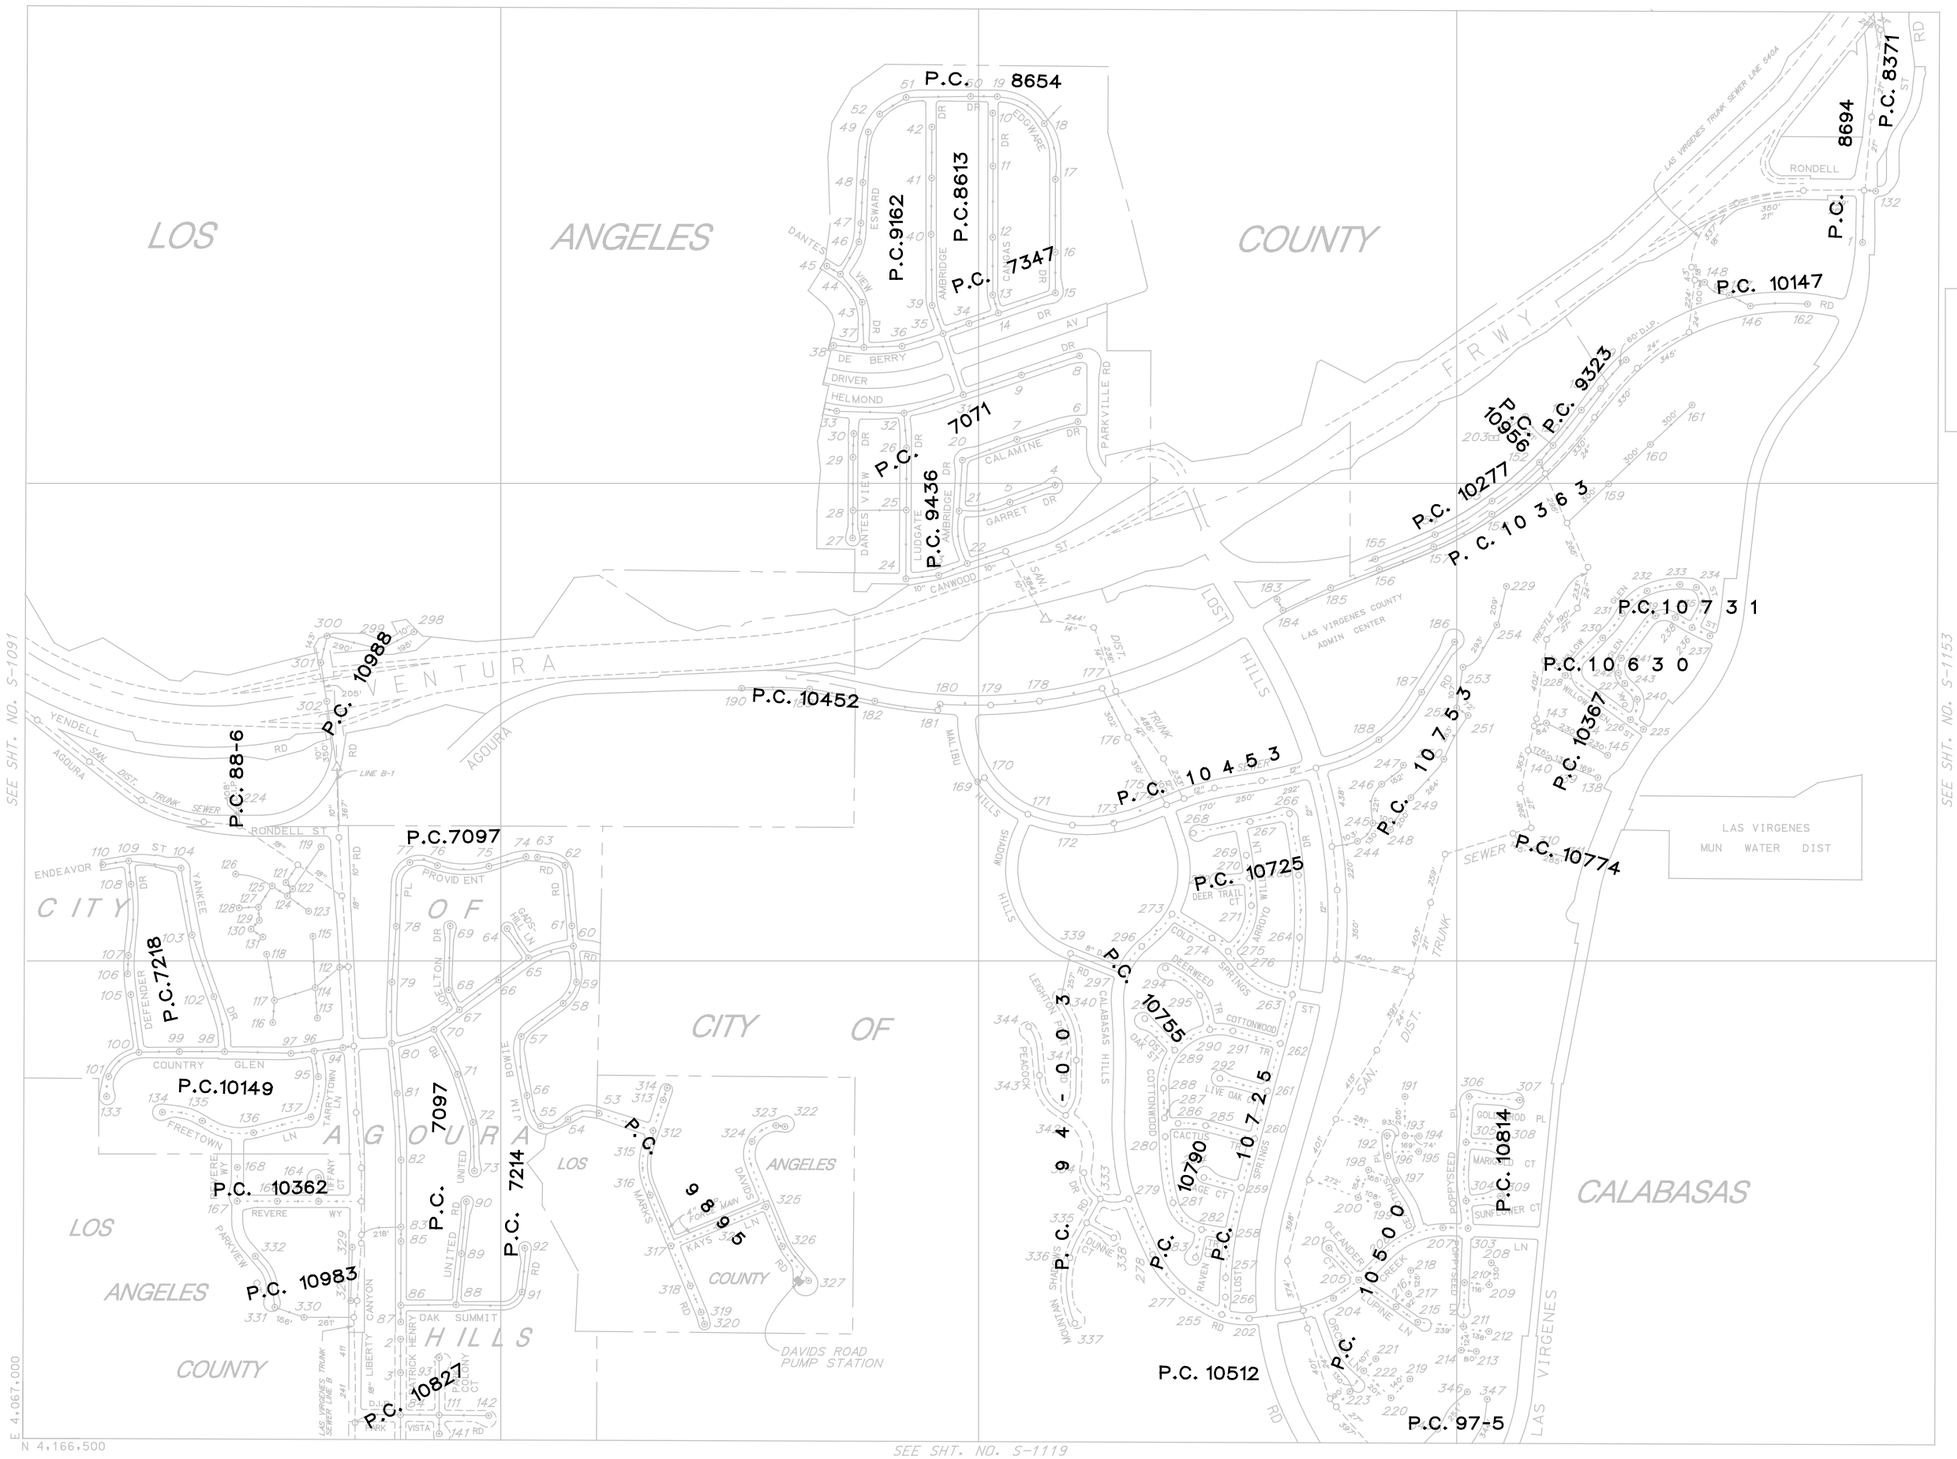

MAP REV.
04-19-01

S-1118

MAP REV
04-19-01

DATA BASE REV
06-03-86

CONSOLIDATED S.M.D.

S-1118

T: 100A E-5 NEW 558: G-6

1403.1505.1118